











rzut parteru (wieże pancerne)

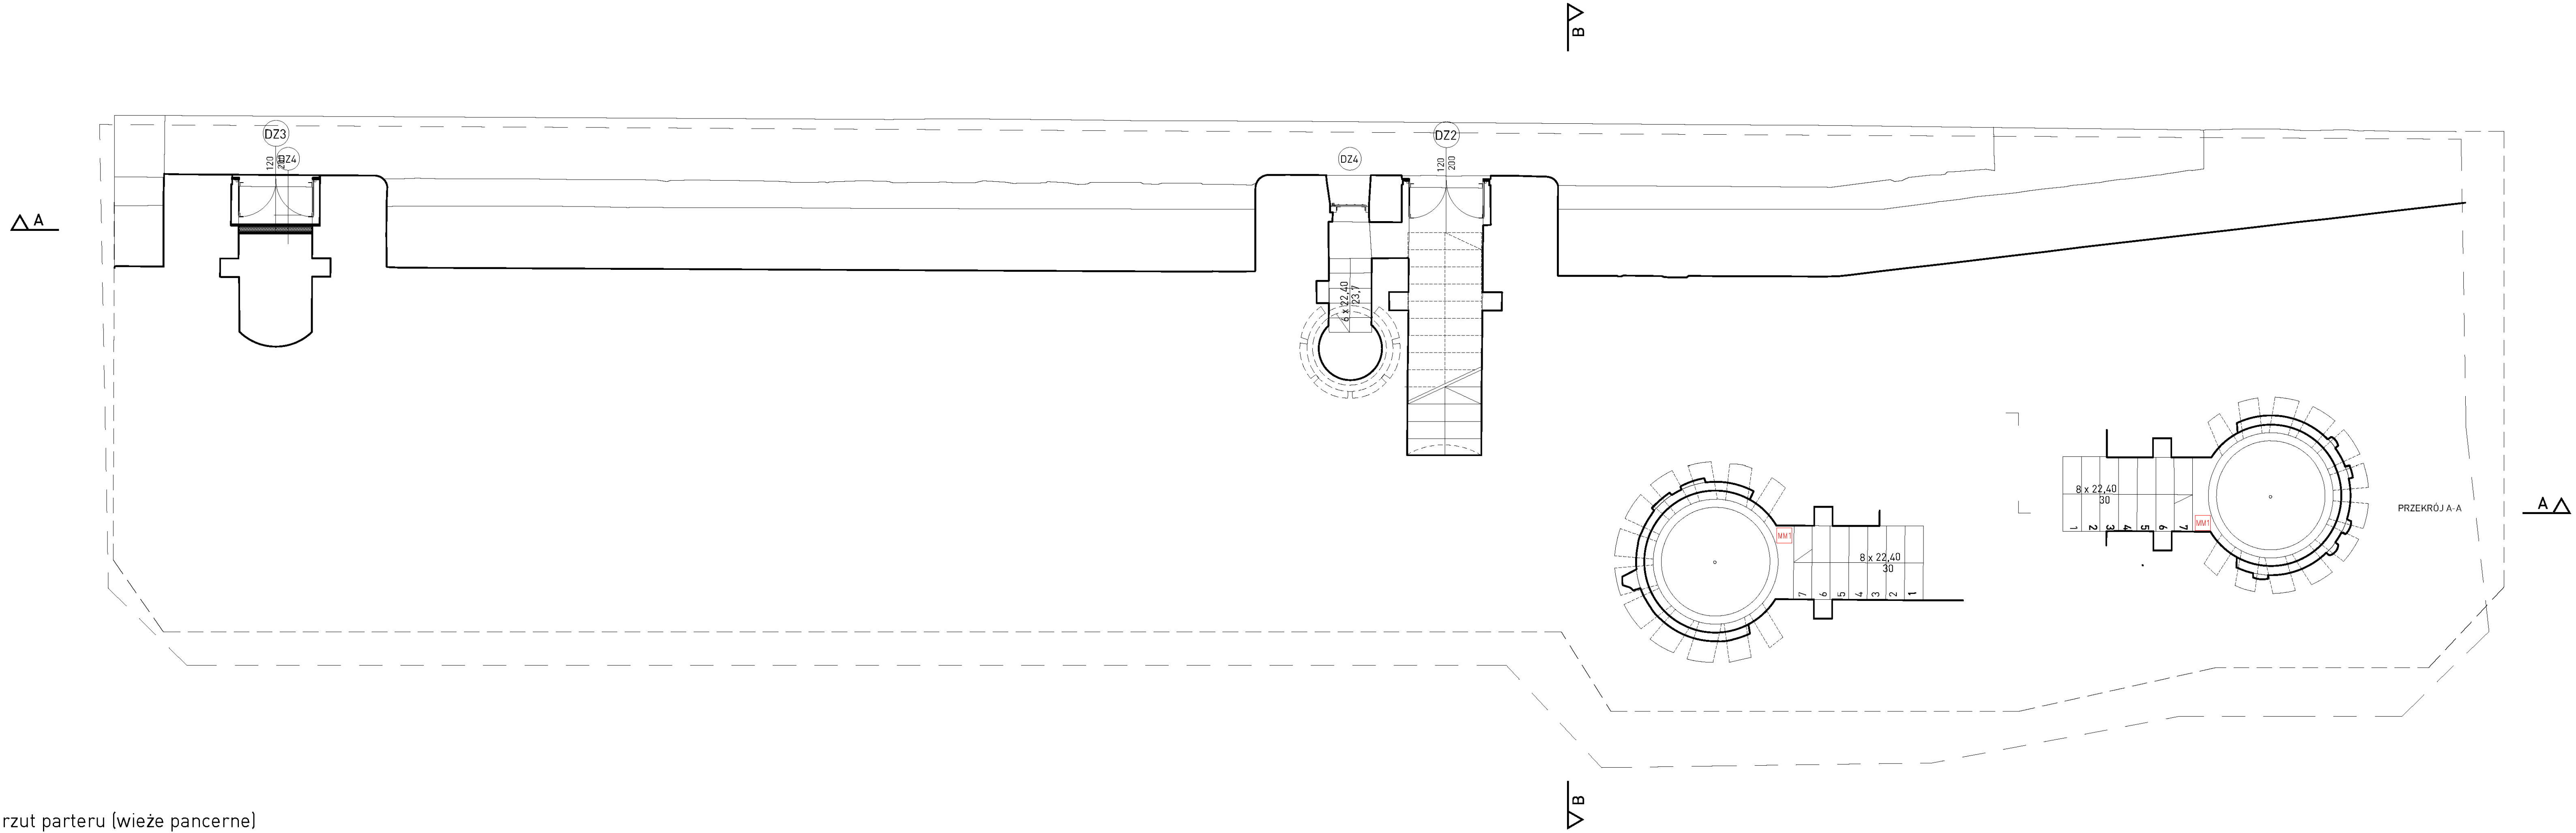

rzut dachu


$\Delta A$

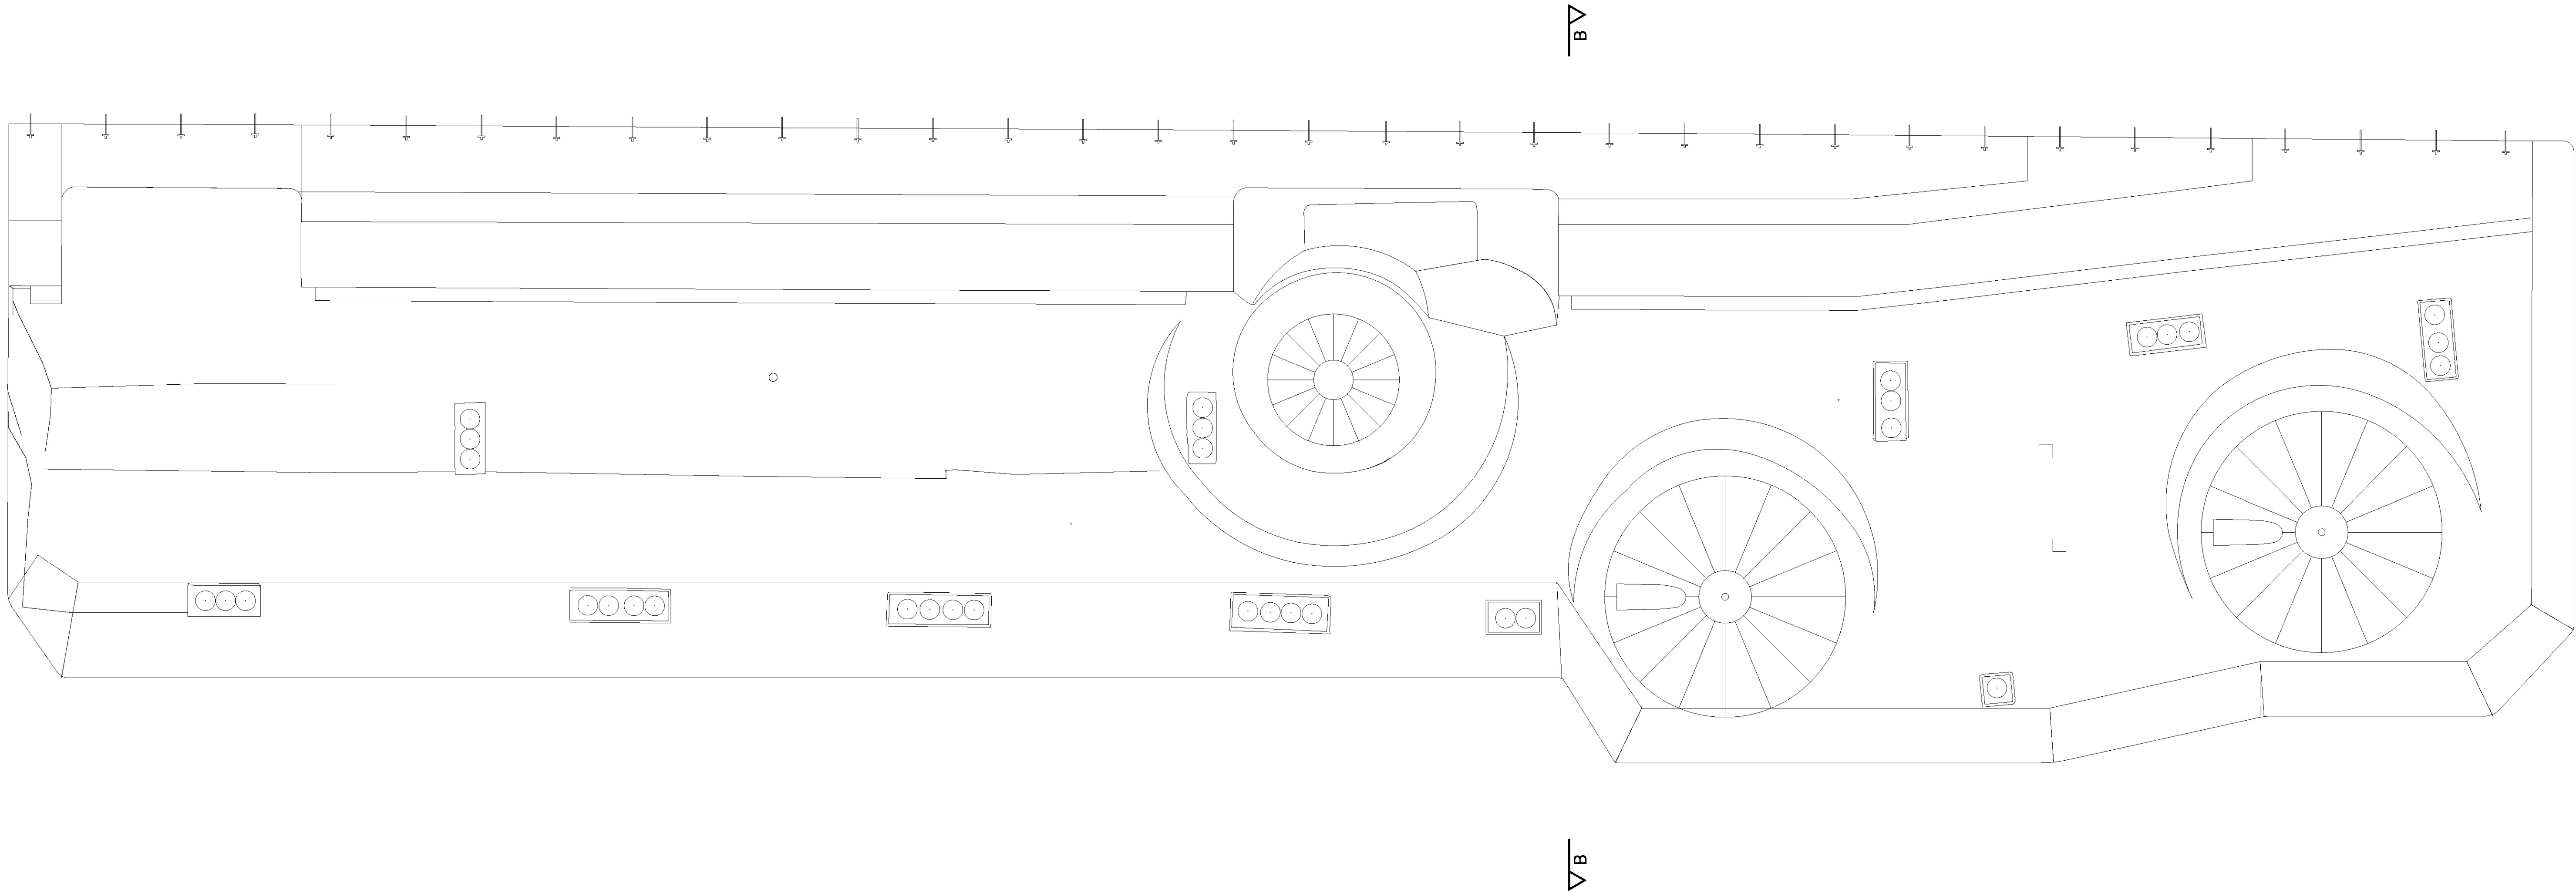

$\nabla B$


$A \Delta$



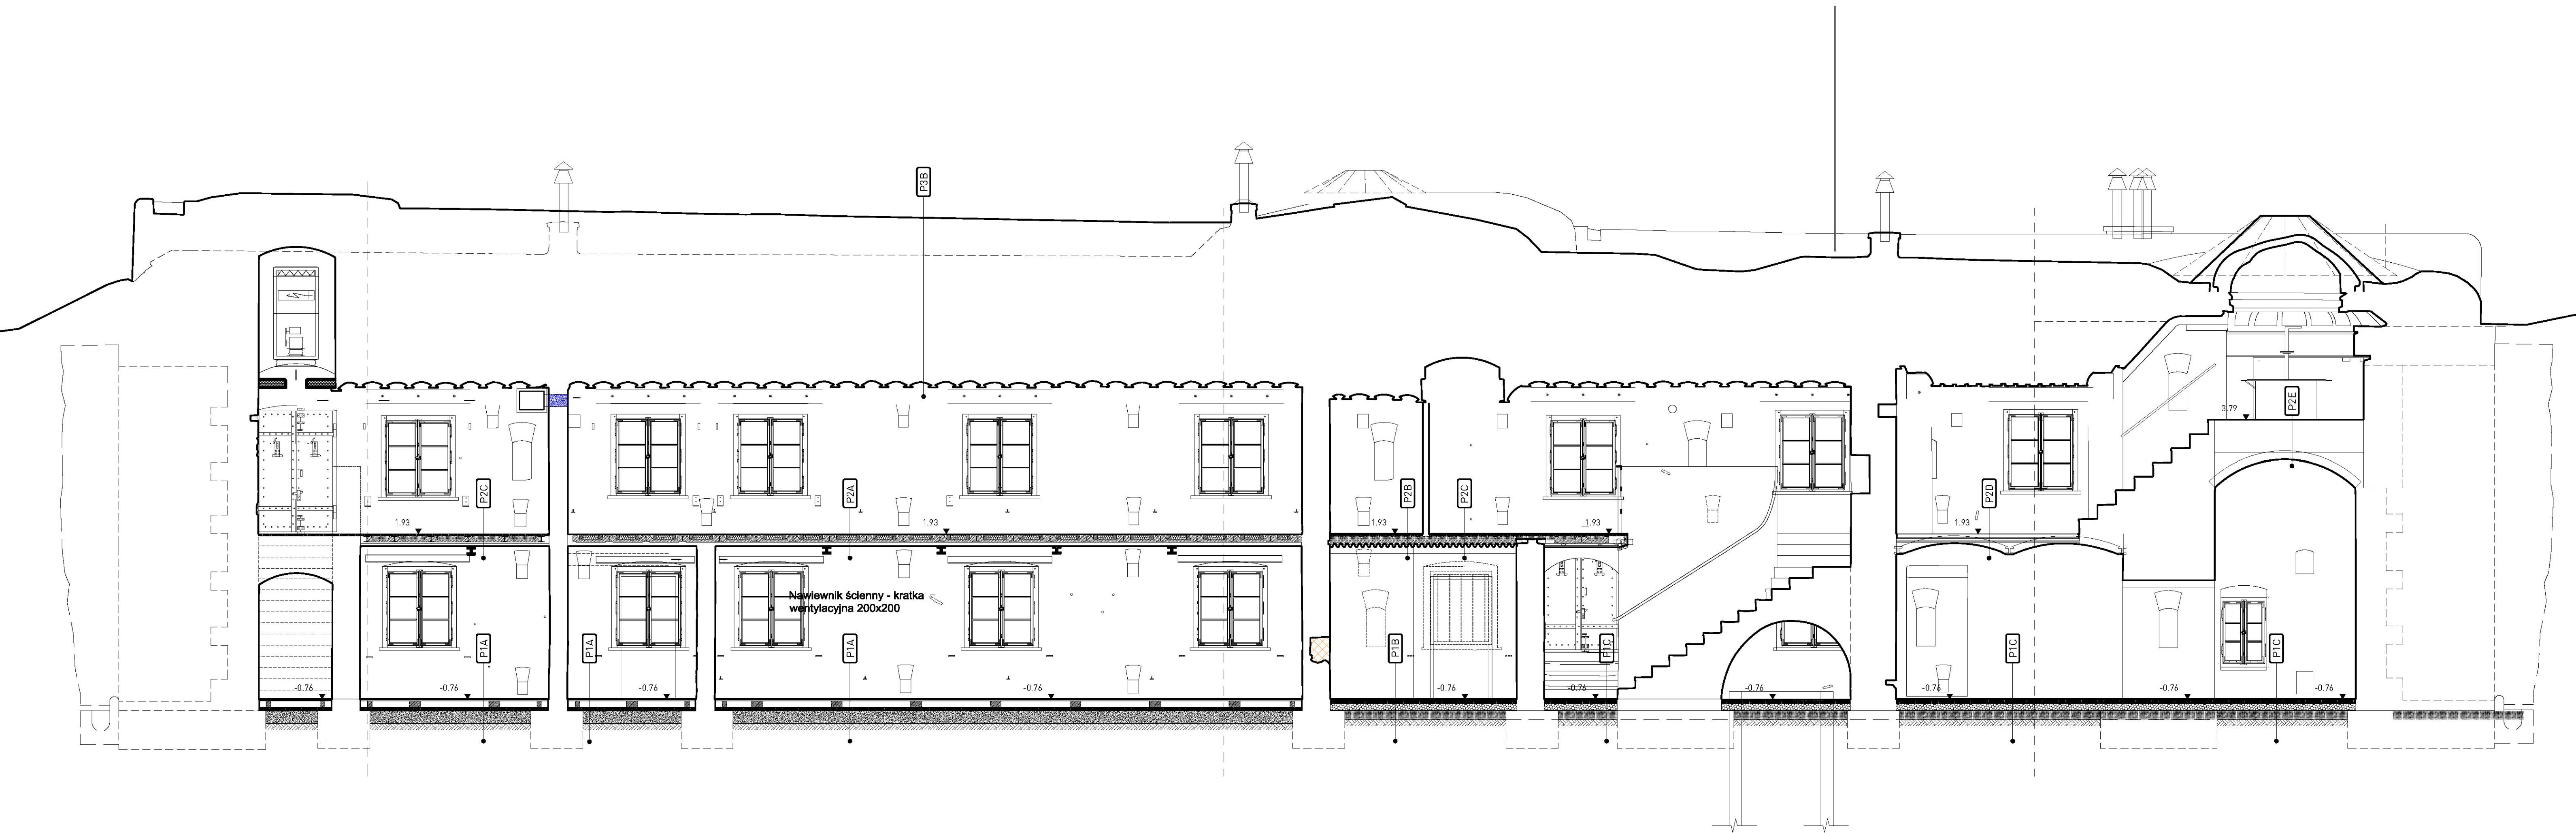

przekrój a-a



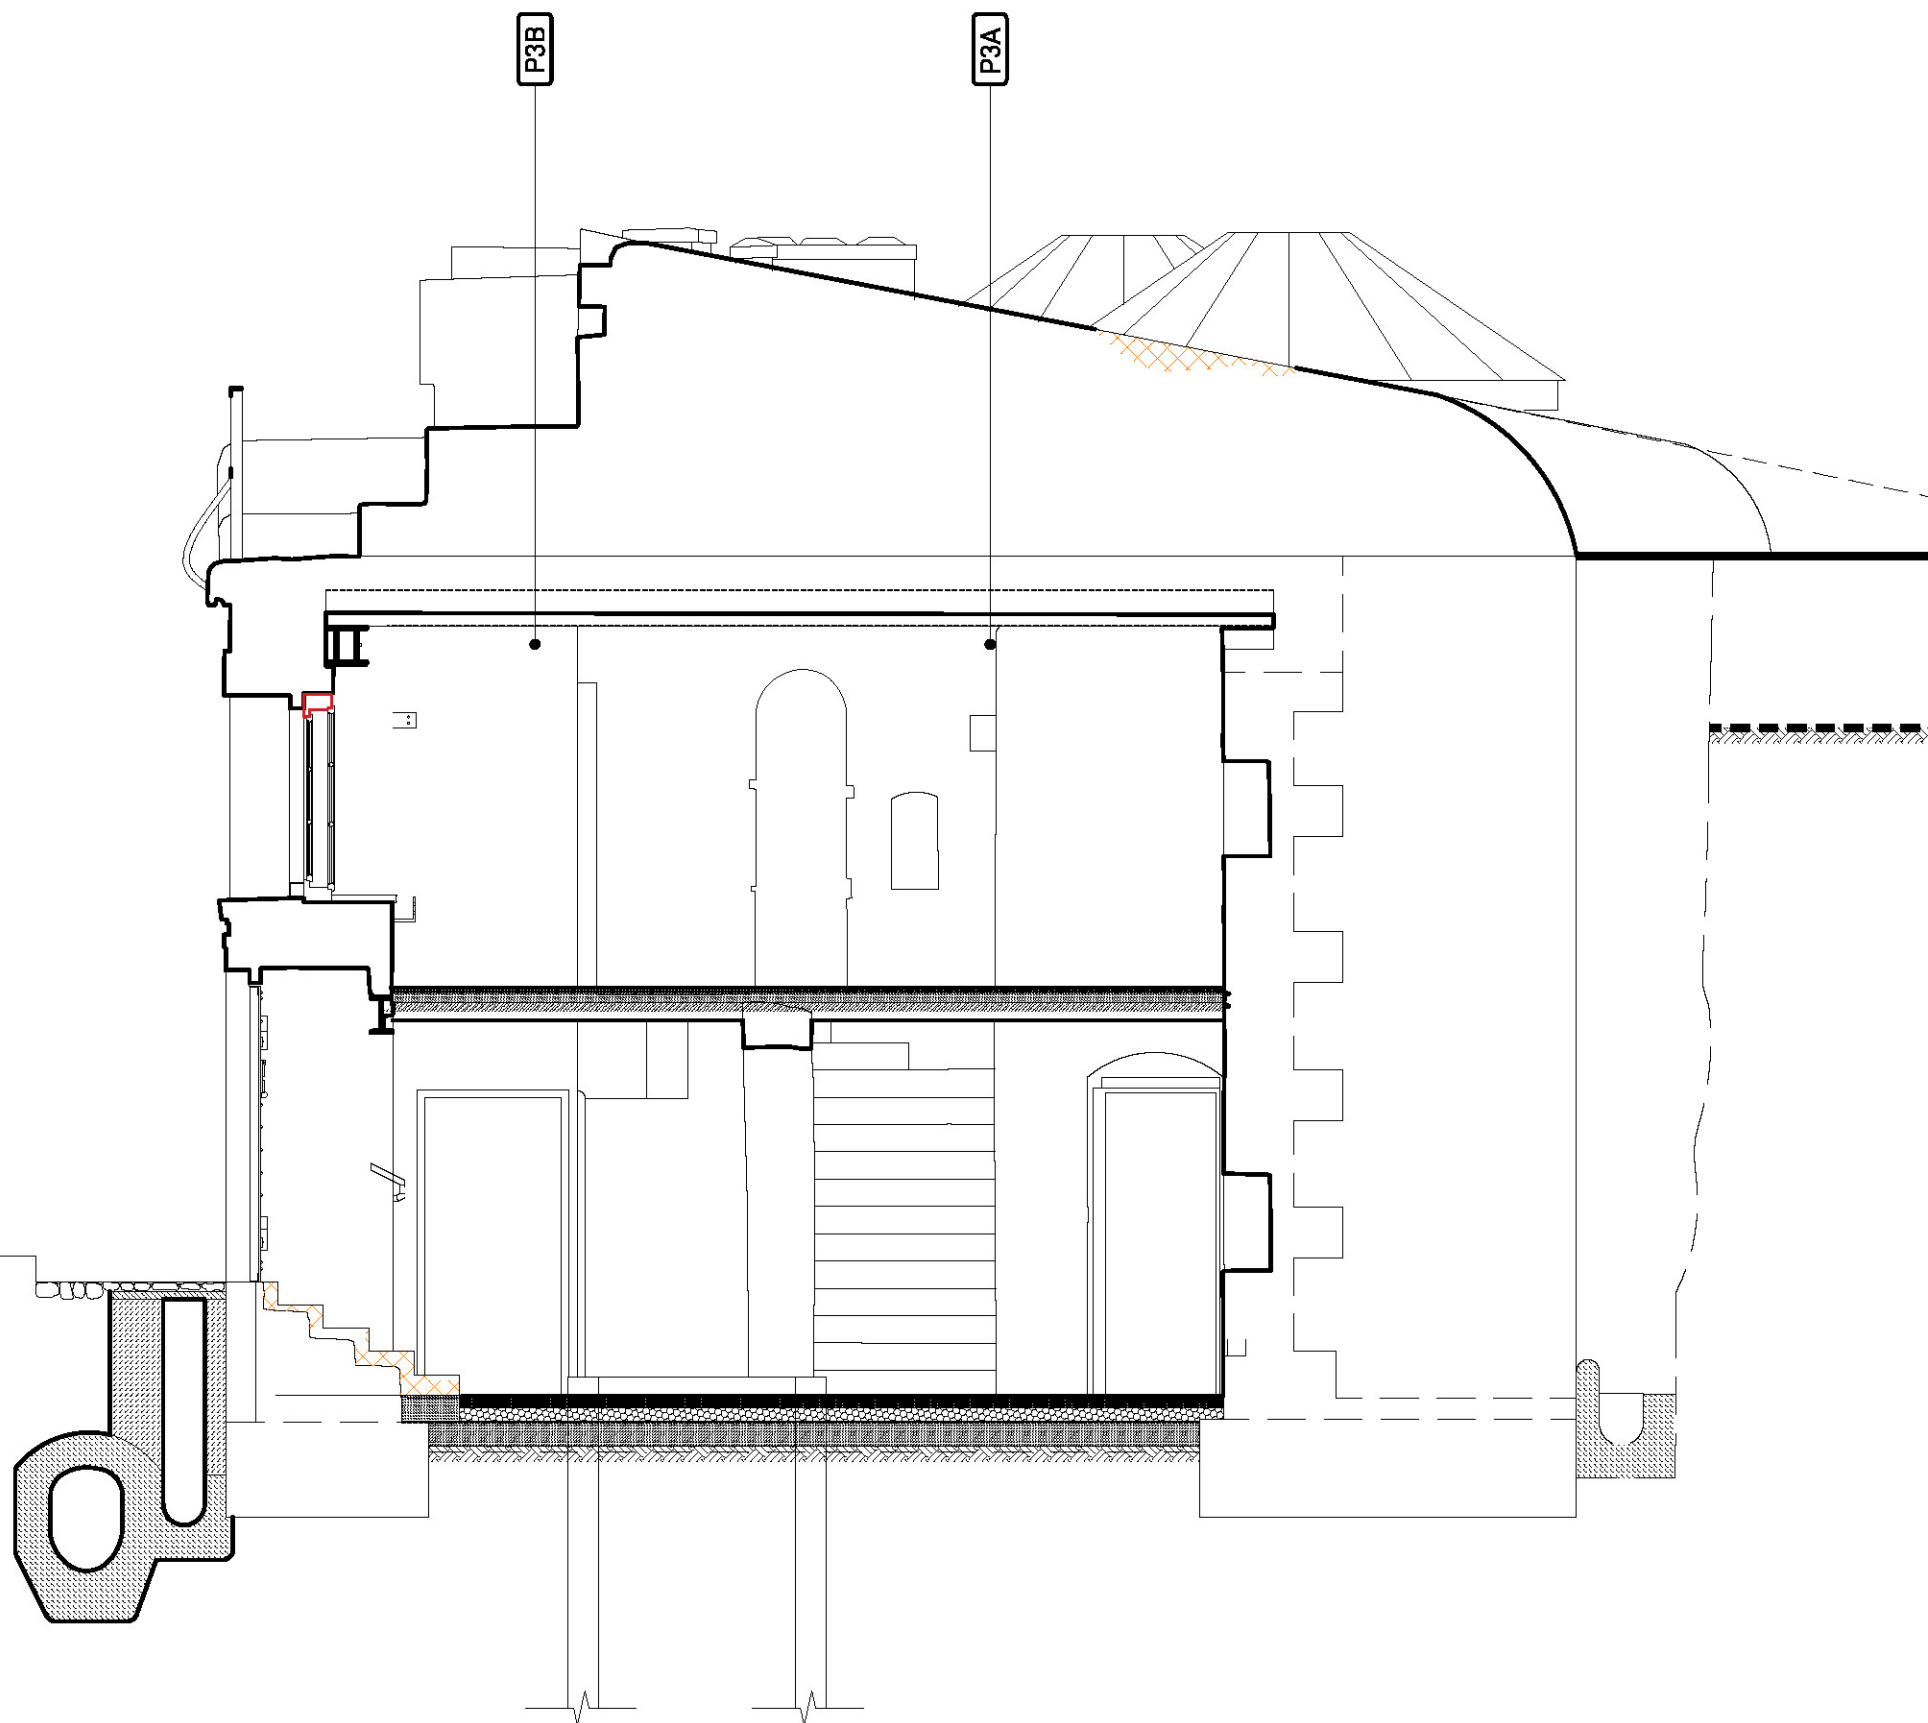

przekrój b-b